

EBMT 20323

23 to 26 april 2023
Palais des Congrès de Paris
Level 2 - Hall Maillot

3mm/m A3

Date de création 10/01/2023
Date de modification 10/01/2023


Version 5



| LEGENDE GENERALE | |
|------------------|------------------------------|
| [Symbol] | Panneau signalétique |
| [Symbol] | Sanitaire homme et handicapé |
| [Symbol] | Sanitaire femme et handicapé |
| [Symbol] | Sanitaire |
| [Symbol] | Ascenseur |
| [Symbol] | Coffre électrique |
| [Symbol] | Bornes WIFI 0.33m |
| [Symbol] | Bacson |
| [Symbol] | Bornes D.E.C.T. |
| [Symbol] | Bolter SFR |
| [Symbol] | Pierche |
| [Symbol] | Hauteur sous perche |
| [Symbol] | Hauteur sous coffret |
| [Symbol] | Hauteur passage libre |
| [Symbol] | Hauteur sous plafond |
| [Symbol] | Hauteur sous faux plafond |
| [Symbol] | Altitude |
| [Symbol] | Travaux 2018 |

| LEGENDE BUREAUTIQUE | |
|---------------------|---|
| [Symbol] | Prise de courant |
| [Symbol] | Bolter de sol crée (2) |
| [Symbol] | Appique Référence Nothien Lighting moodie |
| [Symbol] | Commode éclairage |
| [Symbol] | Agencement |

| LEGENDE SECURITE | |
|------------------|--|
| [Symbol] | Signalétique de sécurité |
| [Symbol] | Robinet d'incendie armé (appât pompier et alarme incendie) |
| [Symbol] | Luminaire de sécurité |
| [Symbol] | Extincteur |
| [Symbol] | Bolter incendie |
| [Symbol] | Détecteur incendie |
| [Symbol] | Panneau Consigne de sécurité (extérieur pavillon) |
| [Symbol] | Circulation Principale Paris |
| [Symbol] | Circulation Principale Neully |
| [Symbol] | Numerotation des portes de dégagement et des escaliers |
| [Symbol] | Unité de passage |
| [Symbol] | Chemin d'évacuation |
| [Symbol] | Evacuation sortie finale |
| [Symbol] | Panneau de sécurité - plan d'évacuation |
| [Symbol] | Zone non constructible |
| [Symbol] | Allée de circulation obligatoire menée vers les dégagements (et issues de secours) variable selon la configuration des implantations |
| [Symbol] | Allée de circulation obligatoire dans le sens des flèches et comprise dans un espace défini |

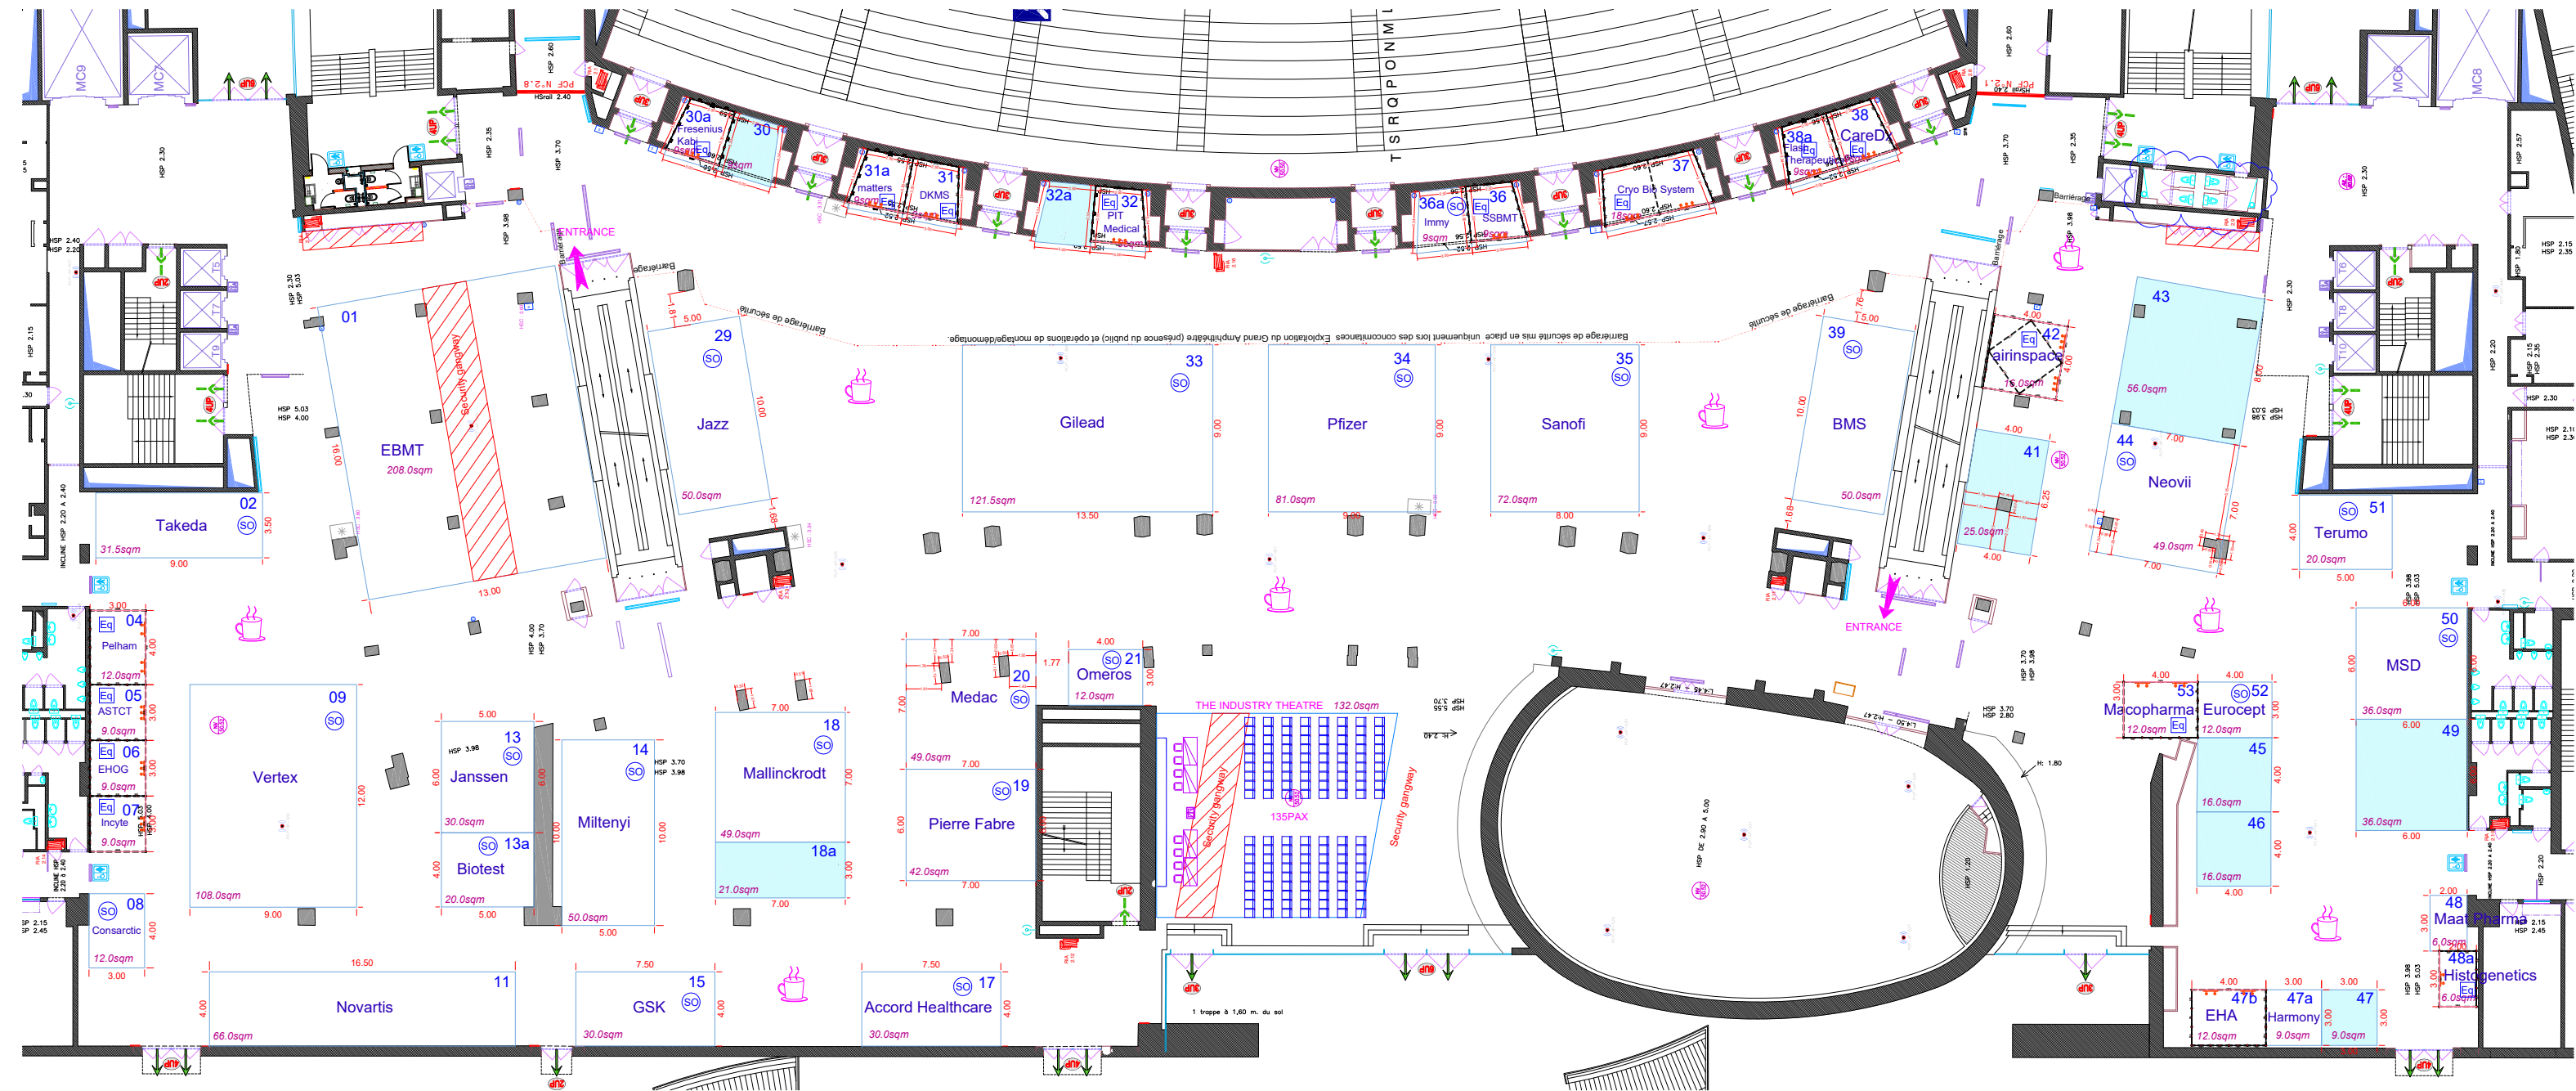

Gris chiné moyen carpet 4876