


EBMT 20323

23 to 26 avril 2023
Palais des Congrès de Paris
Level 2 - Hall Maillot

3mm/m A3

Date de création 31/01/2023
Date de modification 01/02/2023


Version 5

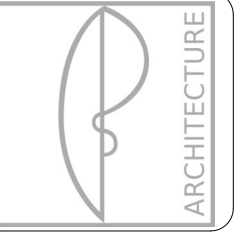

| LEGENDE GENERALE | |
|------------------|------------------------------|
| | Panneau signalétique |
| | Sanitaire homme et handicapé |
| | Sanitaire femme et handicapé |
| | Sanitaire |
| | Ascenseur |
| | Coffret électrique |
| | Bornes WIFI 0.33m |
| | Bleusem |
| | Bornes D.E.C.T. |
| | Bollier SFR |
| | Pierche |
| | Hauteur sous perche |
| | Hauteur sous coffret |
| | Hauteur passage libre |
| | Hauteur sous plafond |
| | Hauteur sous faux plafond |
| | Altitude |
| | Travaux 2018 |

| LEGENDE BUREAUTIQUE | |
|---------------------|--|
| | Prise de courant |
| | Bouton de son créé (2) |
| | Appareil Référence Notem Lighting moodie |
| | Equ |
| | Commande éclairage |
| | Agencement |

| LEGENDE SECURITE | |
|------------------|---|
| | Signalétique de sécurité |
| | Robinet d'incendie armé (appât pompier et alarme incendie) |
| | Luminaires de sécurité |
| | Extincteur |
| | Bollier incendie |
| | Détecteur incendie |
| | Panneau Consigne de sécurité (extérieur pavillon) |
| | Circulation Principale Paris |
| | Circulation Principale Neuilly |
| | Numerotation des portes de dégagement et des escaliers |
| | Unité de passage |
| | Chemin d'évacuation |
| | Evacuation sortie finale |
| | Panneau de sécurité - plan d'évacuation |
| | Zone non constructible |
| | Alée de circulation obligatoire menée vers les dégagements (et issues de secours) variable selon la configuration des implantations |
| | Alée de circulation obligatoire dans le sens des flèches et comprise dans un espace défini |

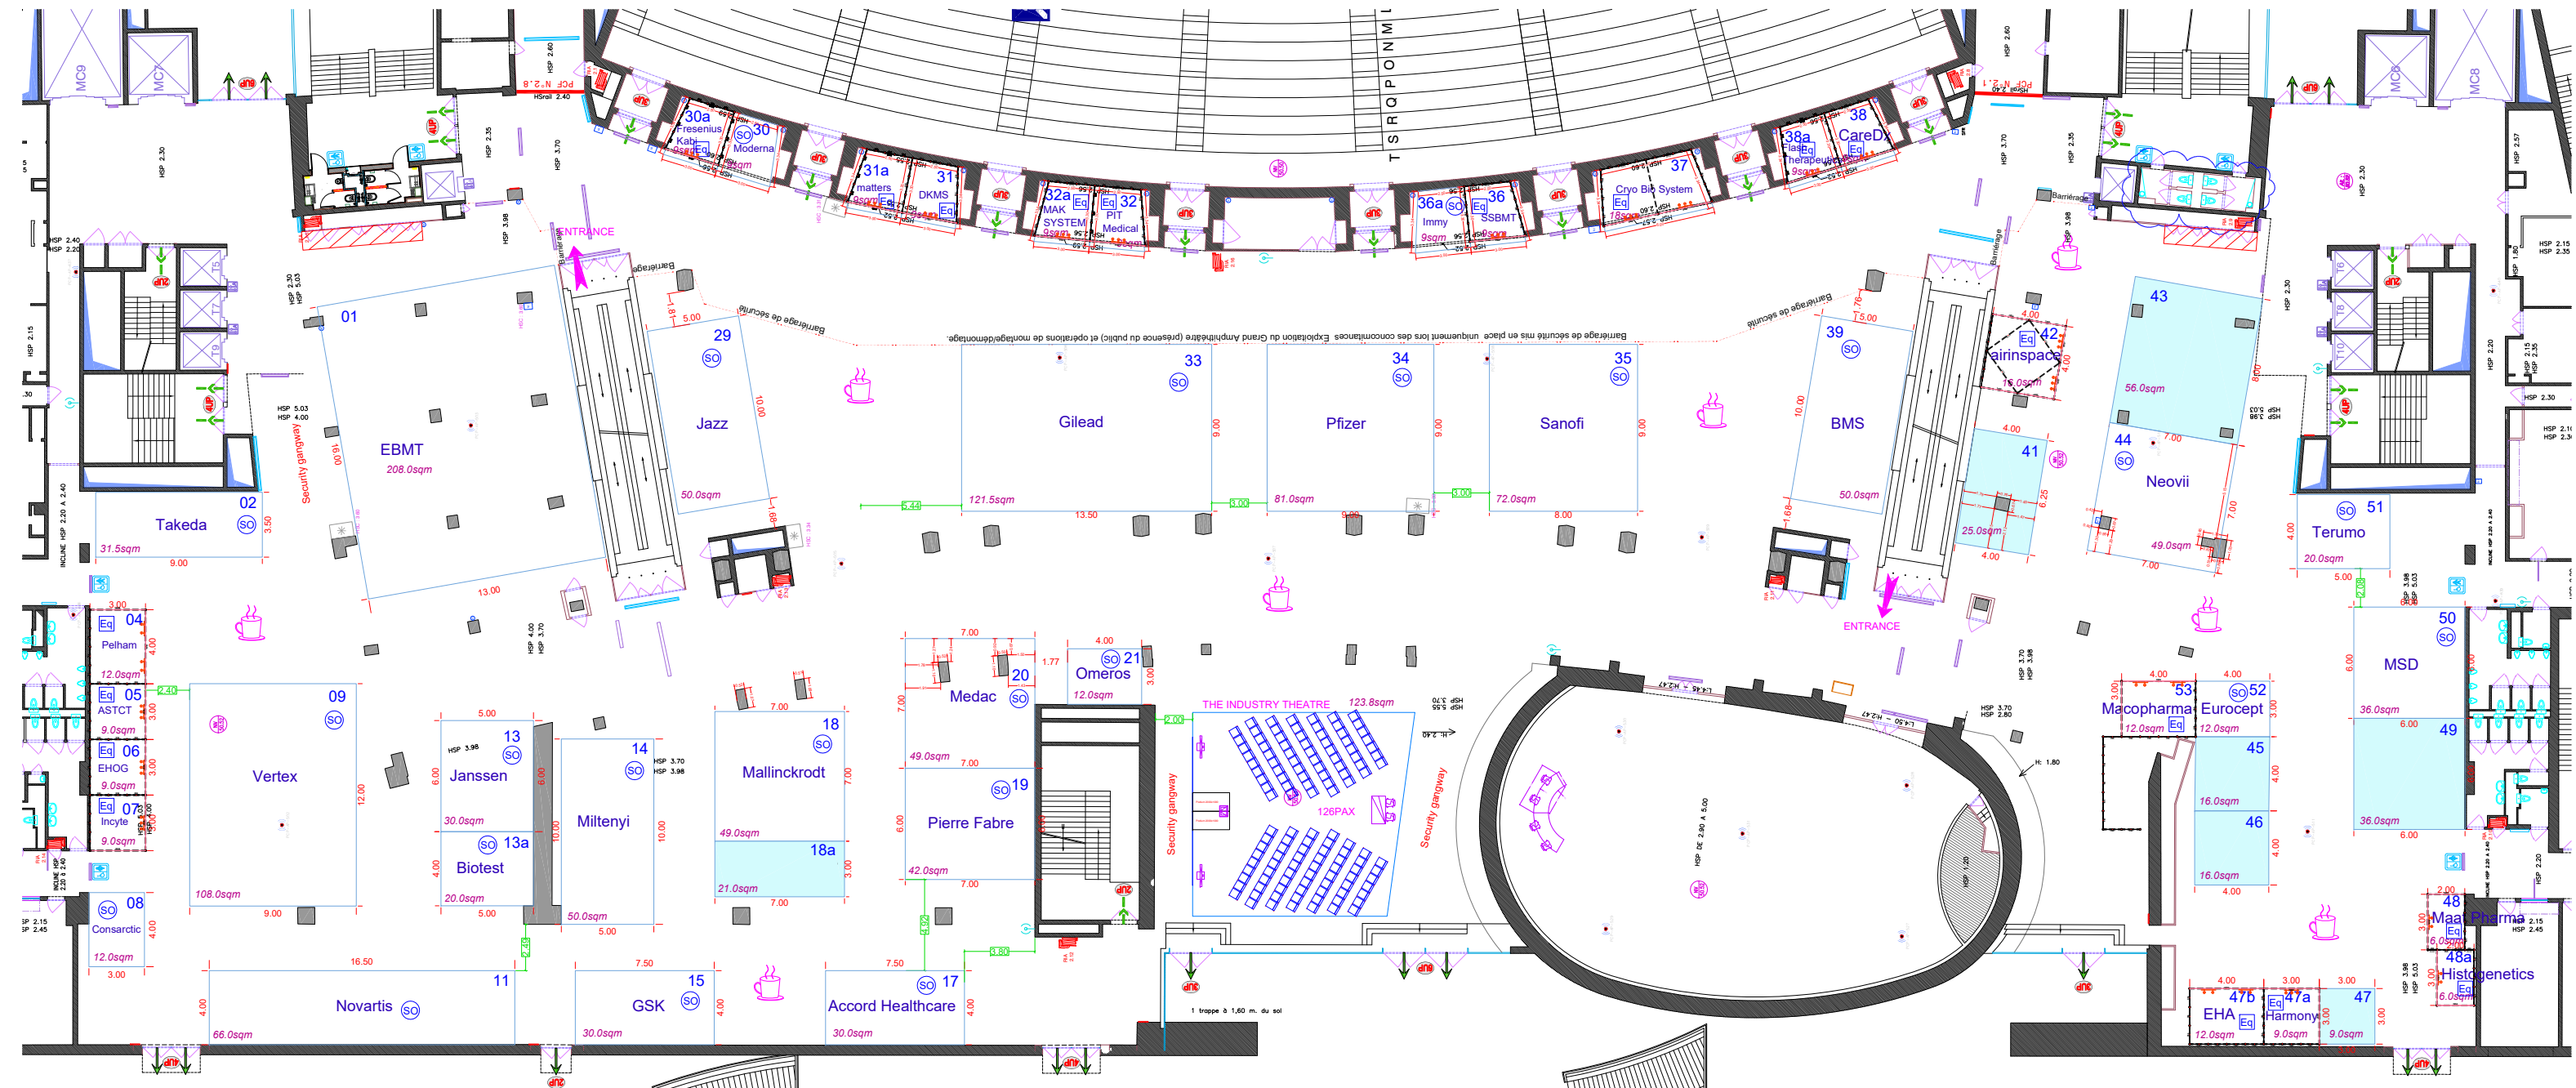

Gris chiné moyen carpet 4876